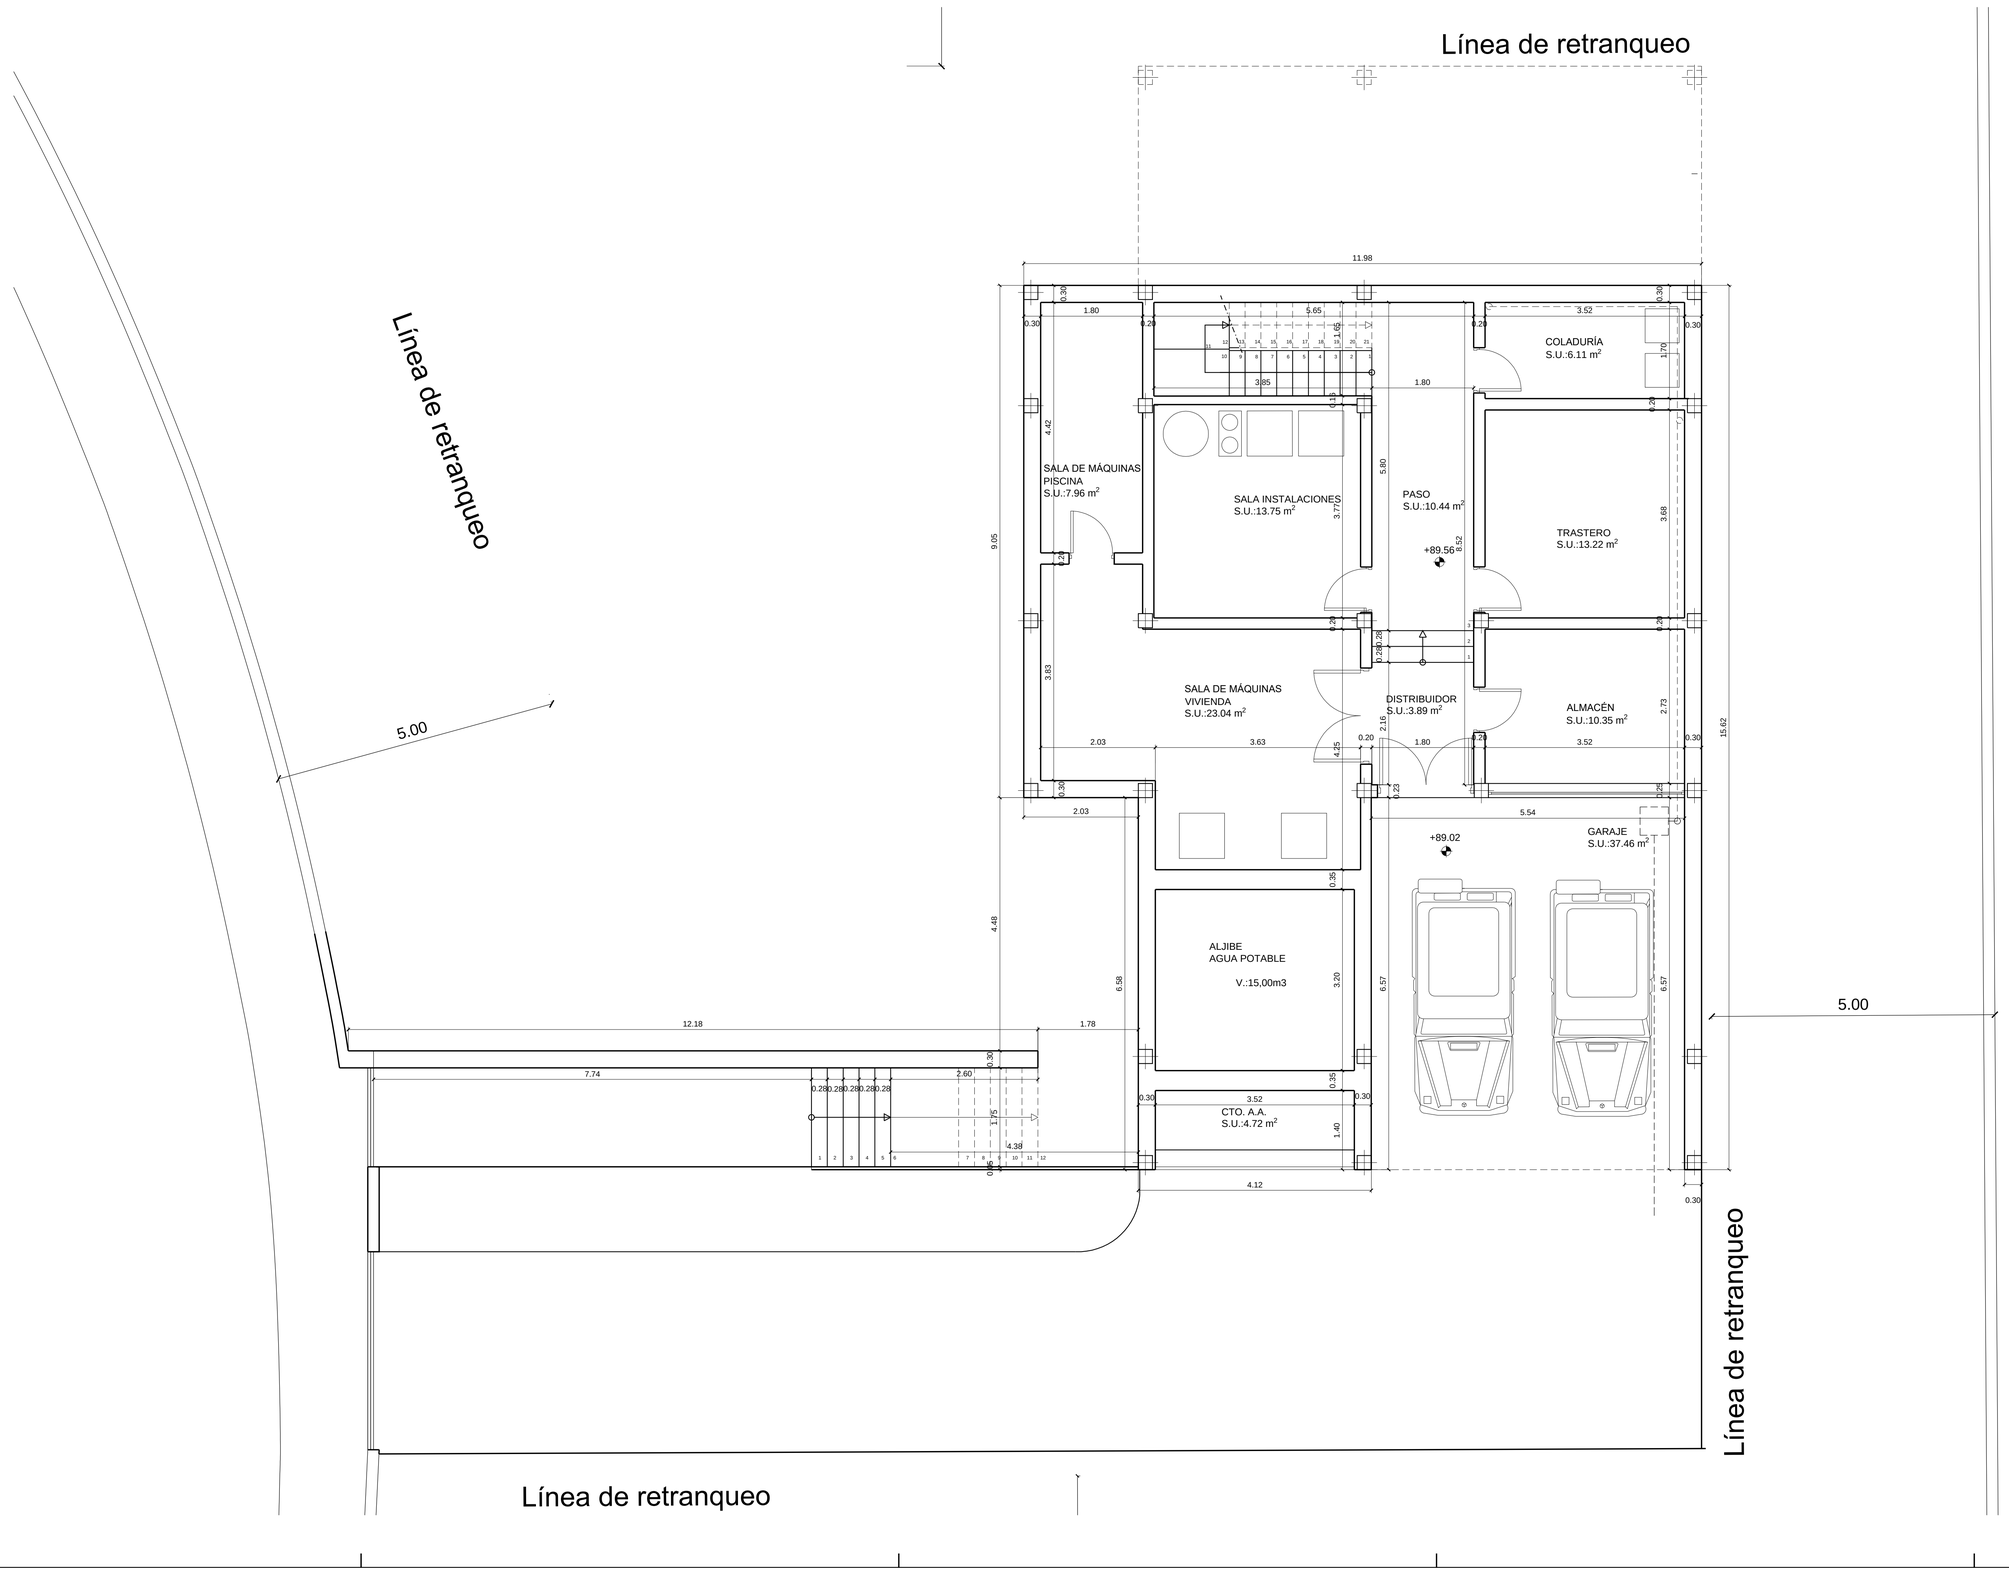

BERNARDO OLIVER JAUME
ARQUITECTO

Fdo:

C/ MIRET nº 35 ARQ. 07011
PALMA DE MALLORCA
e-mail: bernardo.oliver@bo-arq.com
TEL - 971790362 / 607485730

PROYECTO BÁSICO DE VIVIENDA UNIFAMILIAR AISLADA Y PISCINA
(SUBSANACIÓN DE DEFICIENCIAS)

PROPIEDAD
SIERRABAU CONSTRUCCIONES SL.

SITUACION
C/ De L'Heura 25
Urb. Cielo de Bon aire
T.M. ALCÚDIA
MALLORCA

19 JUNIO 2023 EXP. 767/18

PLANO
DISTRIBUCIÓN
PLANTA SÓTANO

ESCALA	PLANO Nº
1/50	02