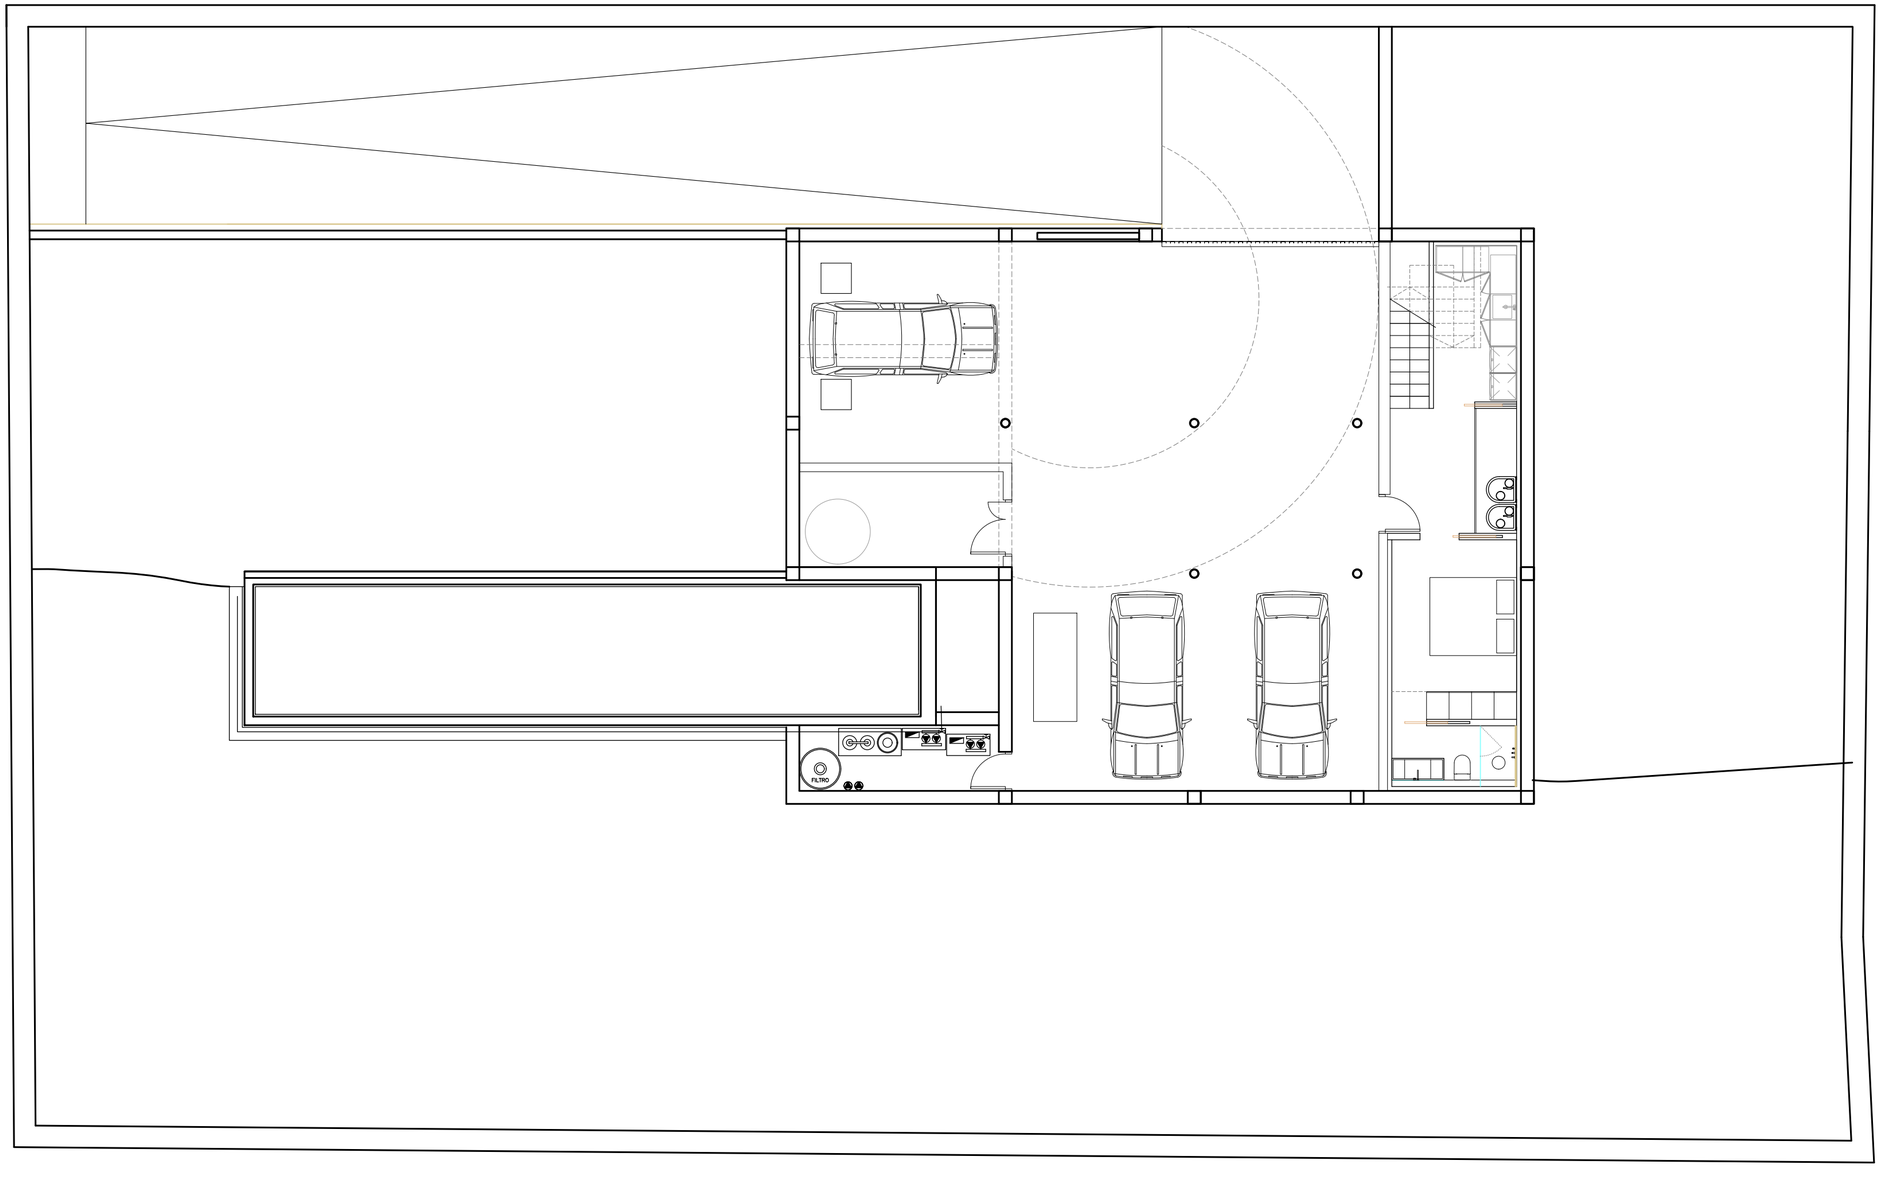

JORDI HERRERO ARQUITECTOS

Nombre del Proyecto:
Villas Falcó VIVIENDA 5

Promotor:
Futuro y Abanderamiento 2014

Emplazamiento:
c/ Apotecari 8D - Génova (Palma)

Fase:
Modificación Proyecto Básico

Jordi Herrero Campo
Arquitecto

d: Can Maçanet, 3 Palma
t: +34 636 858 802
w: www.jordiherrero.com
e: jh@jordiherrero.com

Plano:

Planta Sótano

Versión: v01
Fecha: 18/10/22 Escala: A2 1/100

5.01