
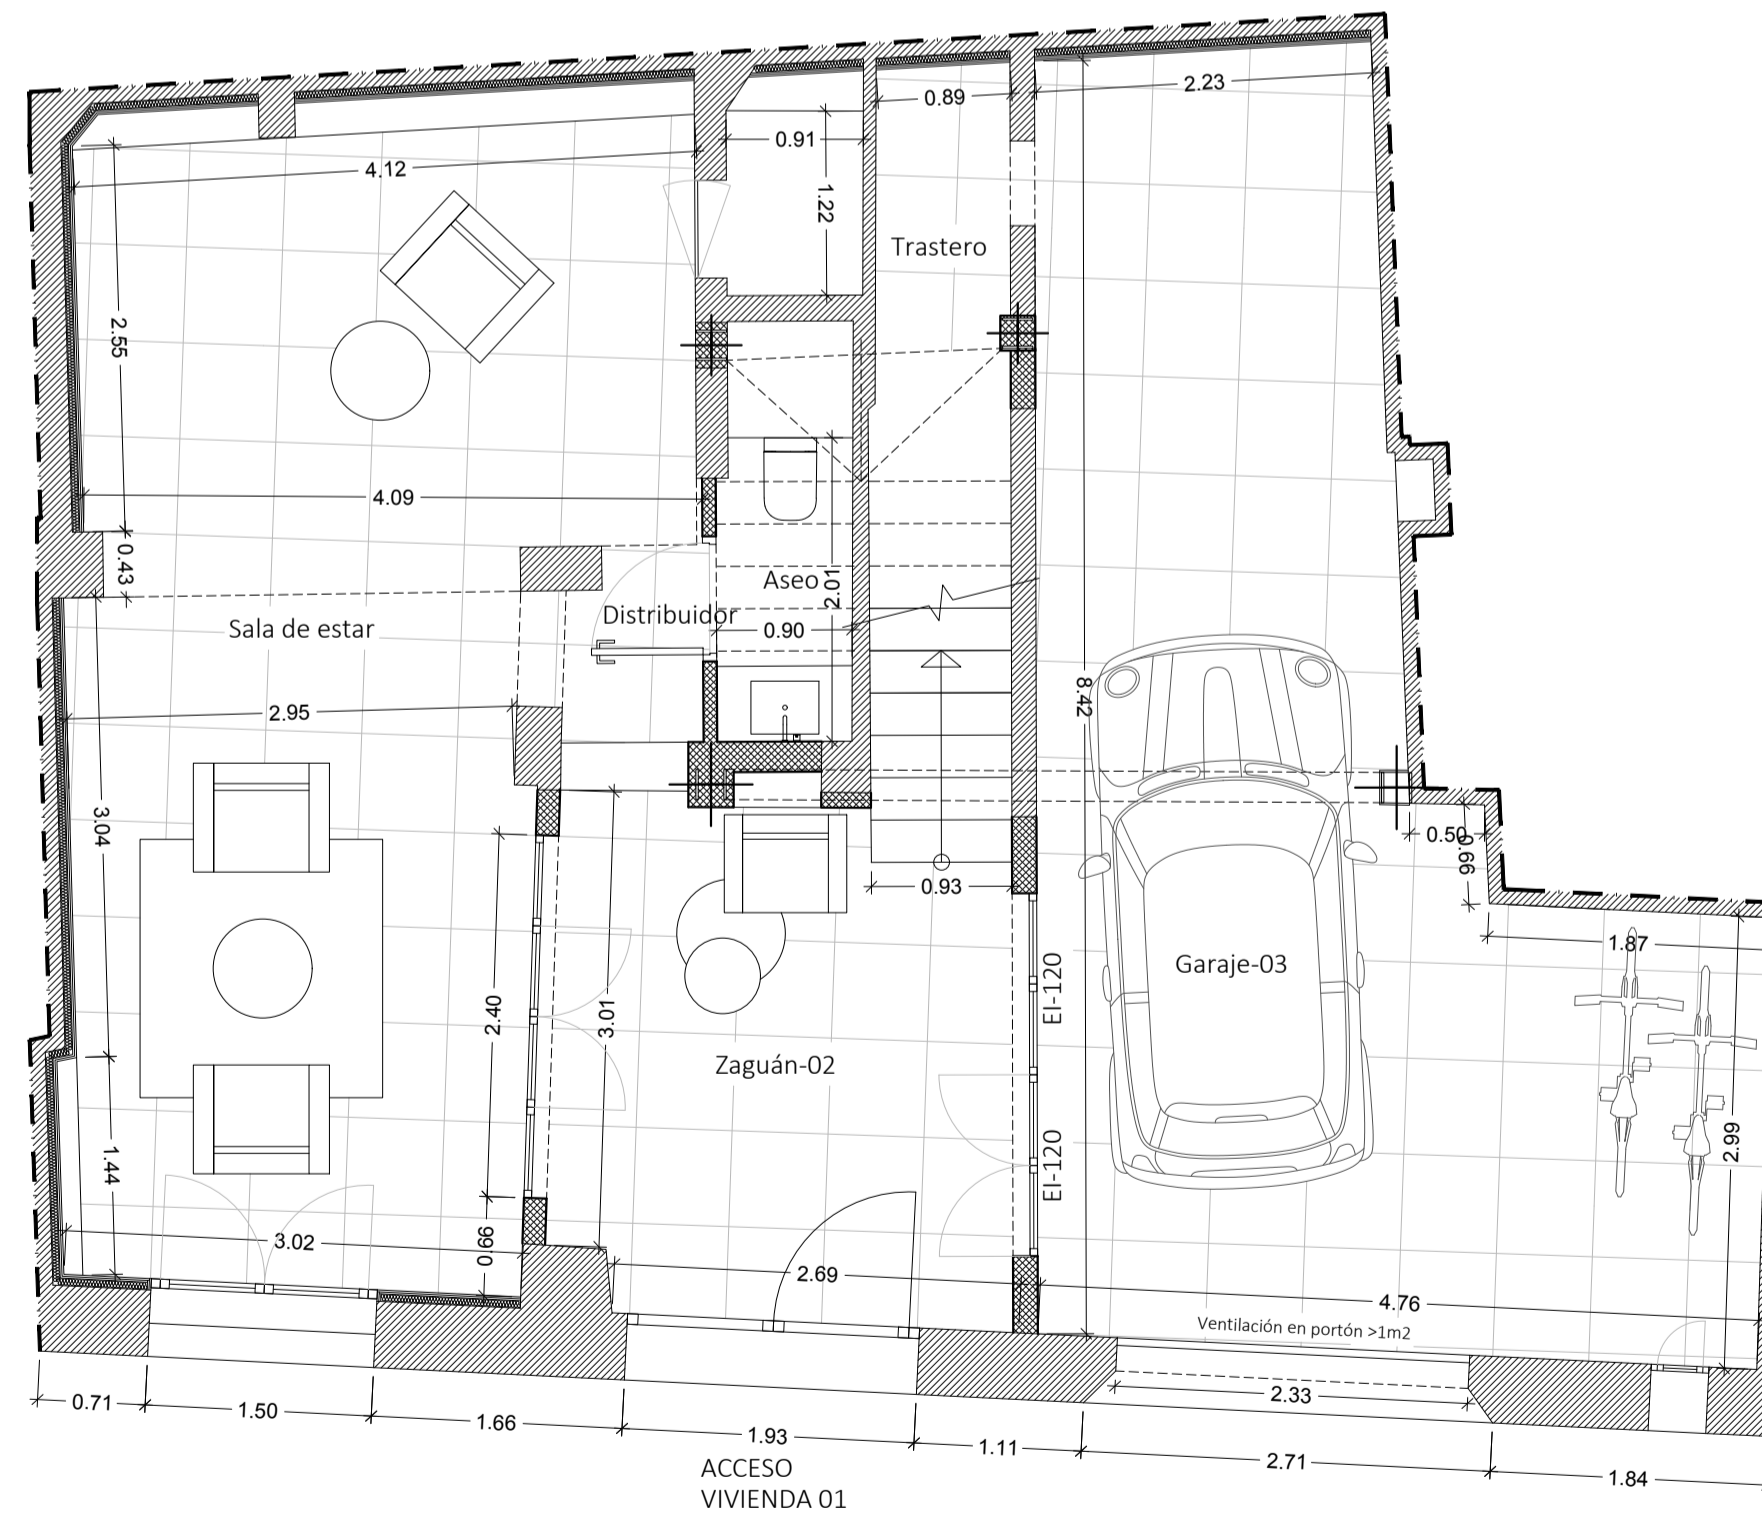


CALLE JAUME FERRER

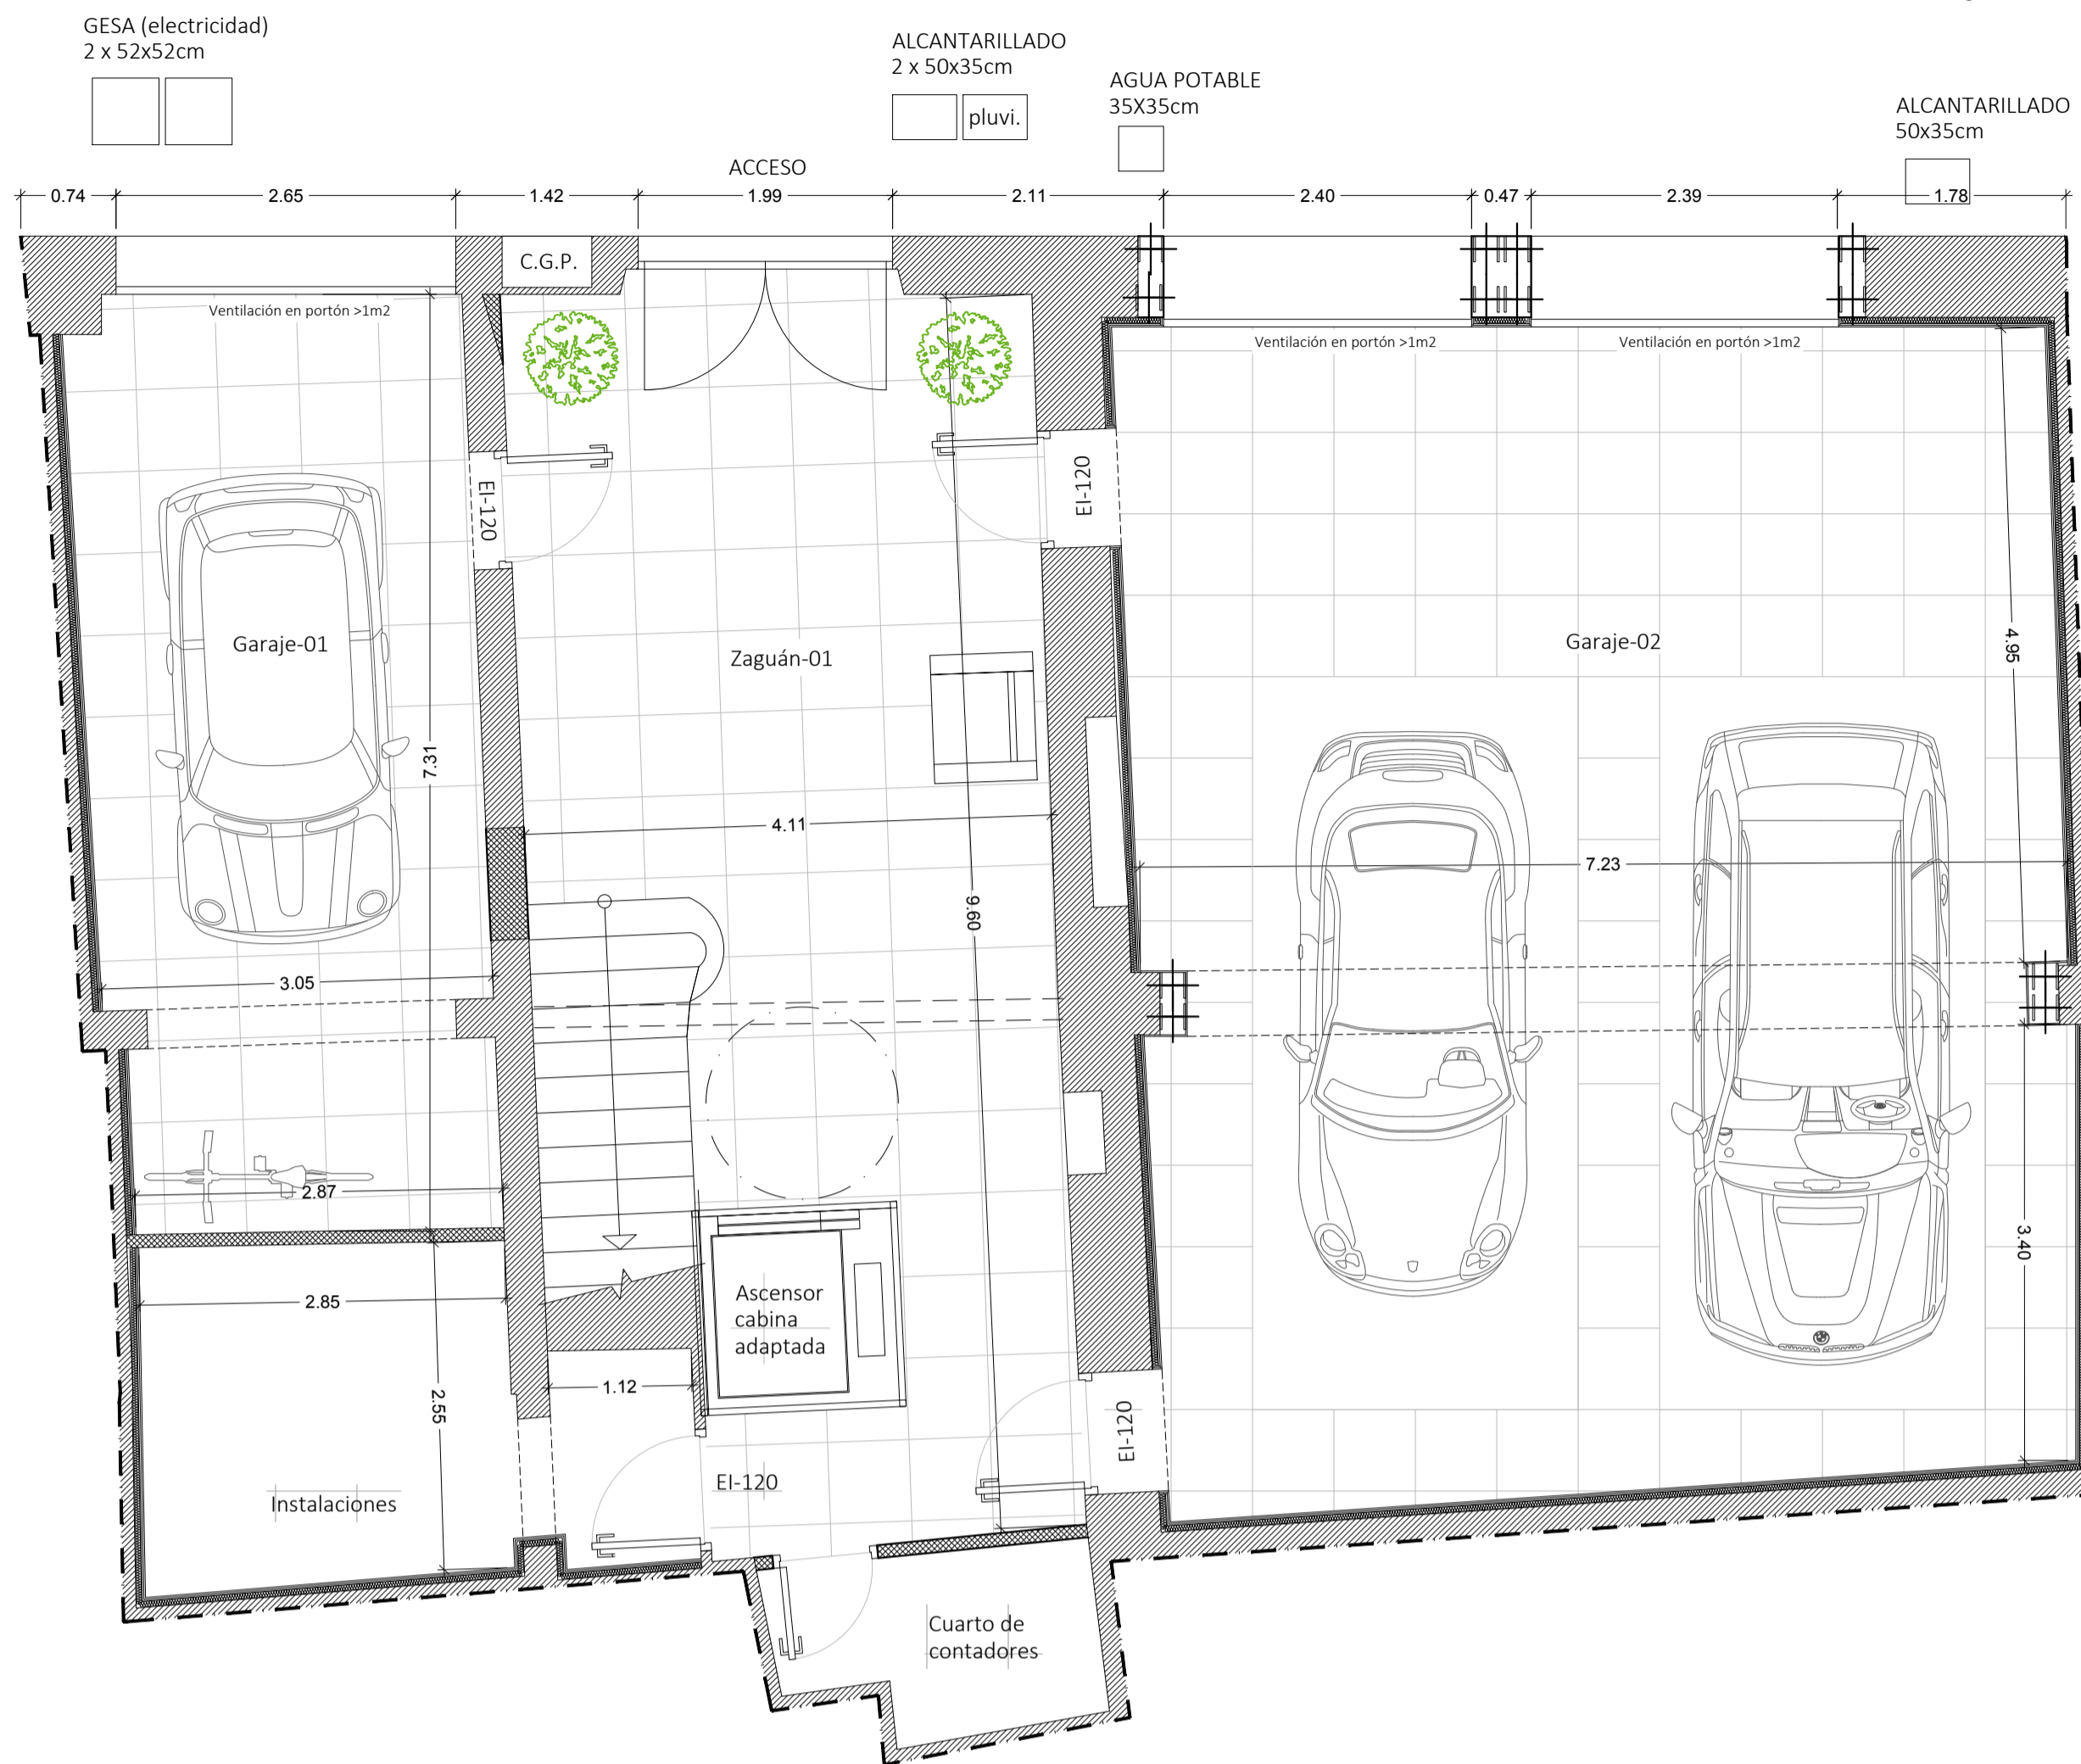

CALLE LONJA

**MODIFICACION EN EL TRANCURSO DE LAS OBRAS DE REFORMA DE EDIFICIO PLURIFAMILIAR ENTRE MEDIANERAS**

Emplazamiento  
CARRER JAUME FERRER Nº 11, PALMA DE MALLORCA

Promotor  
BACCO PROPERTIES SL  
B16512501

Arquitecto  
JAIME COMPANY VENTURA  
COLEGIADO Nº 629.464

Escala gráfica  
dinA1 1/50 dinA3 1/100

Expediente  
20-21

Plano  
PLANTA BAJA  
DISTRIBUCION Y COTAS

Firmado

Fecha revisión  
Marzo 2020

**A.01**

**companystudio**